


MPH

Moskitosysteme - Beispiele der Bebauung

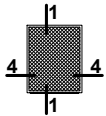


Piktogramm
(Bezeichnung des
Querschnittes)

Maßstab 1:4

Maßstab der
Zeichnung

1 MPH - 01

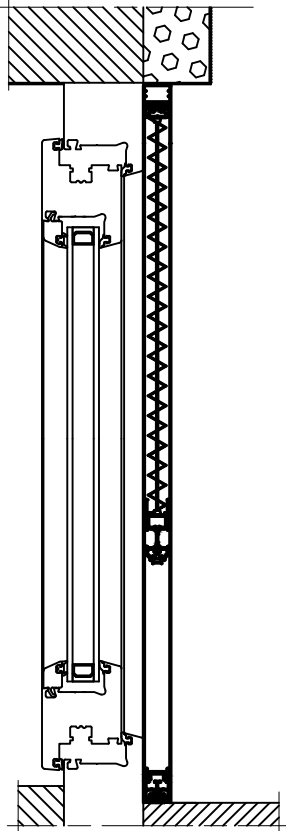

Datum der
Aktualisierung

12/2018



MPH / 03

Seite

Querschnittsnummer
(übereinstimmend mit dem
Piktogramm)


Querschnittsvariant

1 MPH - 01

System


Max. Abmessungen von Moskitobehang

MPH Vertikales Plissiertes Insektenschutzgitter

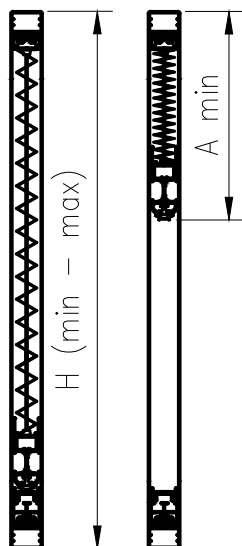

SETV MPH/2300/1100

Amin = 99 mm
Hmin = 801 mm
Hmax = 1100 mm
L1min = 1760 mm
L1max = 2300 mm
L2min = 760 mm
L2max = 1320 mm
L3min = 760 mm
L3max = 1220 mm

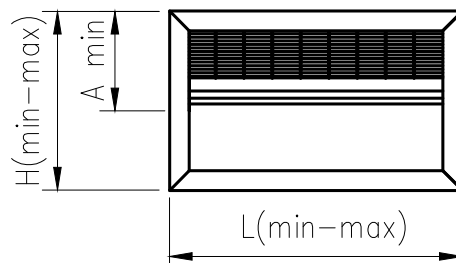

SETV MPH/1800/1300

Amin = 105 mm
Hmin = 1101 mm
Hmax = 1300 mm
L1min = 1260 mm
L1max = 1800 mm
L2min = 760 mm
L2max = 1320 mm

SETV MPH/1800/1800

Amin = 121 mm
Hmin = 1501 mm
Hmax = 1800 mm
L1min = 1260 mm
L1max = 1800 mm
L2min = 760 mm
L2max = 1320 mm

SETV MPH/2300/1300

Amin = 105 mm
Hmin = 1101 mm
Hmax = 1300 mm
L1min = 1760 mm
L1max = 2300 mm
L2min = 760 mm
L2max = 1320 mm
L3min = 760 mm
L3max = 1220 mm

SETV MPH/2300/1800

Amin = 121 mm
Hmin = 1501 mm
Hmax = 1800 mm
L1min = 1760 mm
L1max = 2300 mm
L2min = 760 mm
L2max = 1320 mm
L3min = 760 mm
L3max = 1220 mm

SETV MPH/1800/800

Amin = 90 mm
Hmin = 600 mm
Hmax = 800 mm
L1min = 1260 mm
L1max = 1800 mm
L2min = 760 mm
L2max = 1320 mm

SETV MPH/2300/800

Amin = 90 mm
Hmin = 600 mm
Hmax = 800 mm
L1min = 1760 mm
L1max = 2300 mm
L2min = 760 mm
L2max = 1320 mm
L3min = 760 mm
L3max = 1220 mm

SETV MPH/1800/1500

Amin = 112 mm
Hmin = 1301 mm
Hmax = 1500 mm
L1min = 1260 mm
L1max = 1800 mm
L2min = 760 mm
L2max = 1320 mm

SETV MPH/1800/2000

Amin = 128 mm
Hmin = 1801 mm
Hmax = 2000 mm
L1min = 1260 mm
L1max = 1800 mm
L2min = 760 mm
L2max = 1320 mm

SETV MPH/1800/1100

Amin = 99 mm
Hmin = 801 mm
Hmax = 1100 mm
L1min = 1260 mm
L1max = 1800 mm
L2min = 760 mm
L2max = 1320 mm

SETV MPH/2300/1500

Amin = 112 mm
Hmin = 1301 mm
Hmax = 1500 mm
L1min = 1760 mm
L1max = 2300 mm
L2min = 760 mm
L2max = 1320 mm
L3min = 760 mm
L3max = 1220 mm


SETV MPH/2300/2000

Amin = 128 mm
Hmin = 1801 mm
Hmax = 2000 mm
L1min = 1760 mm
L1max = 2300 mm
L2min = 760 mm
L2max = 1320 mm
L3min = 760 mm
L3max = 1220 mm


MPH Vertikales Plissiertes Insektenschutzgitter

Massstab 1:1


PPR/B MPH

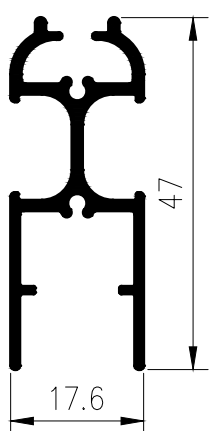


PP MPH

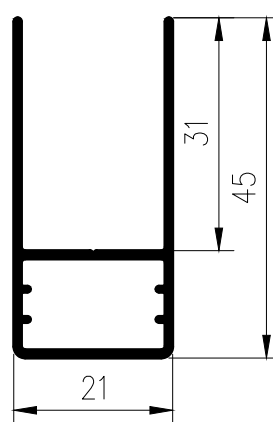

PD MPH

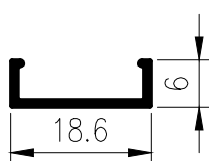


Moskitosysteme - Beispiele der Bebauung

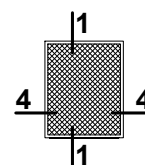


Massstab 1:4

1 MPH - 01

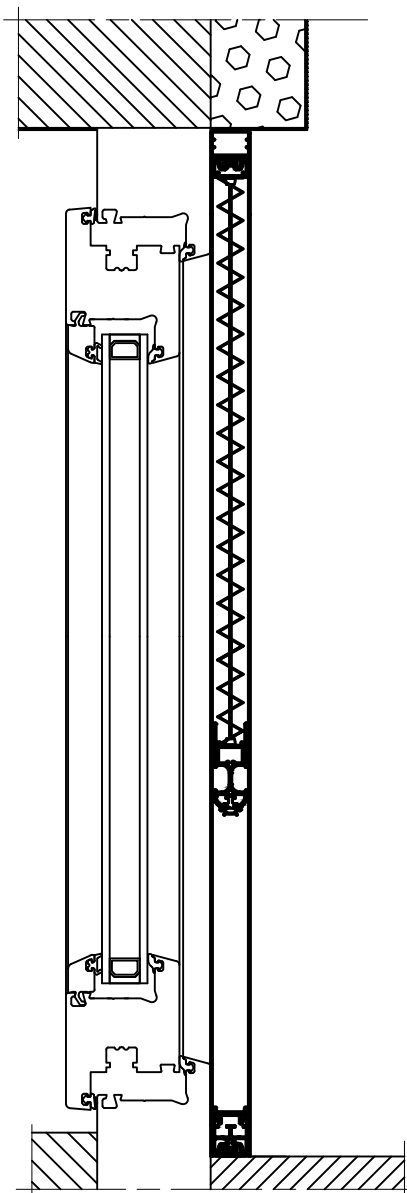


Moskitosysteme - Beispiele der Bebauung

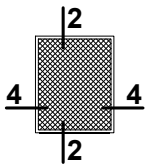


Massstab 1:5

2 MPH - 02

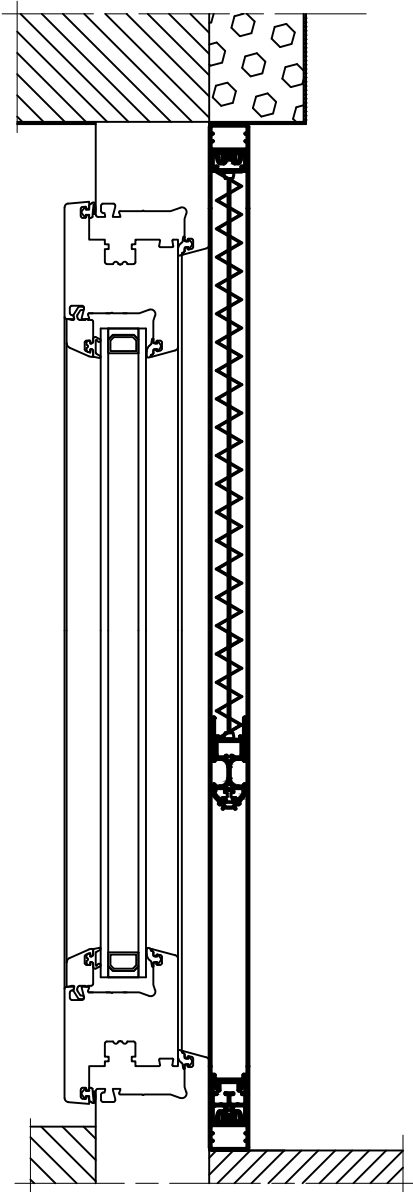


Moskitosysteme - Beispiele der Bebauung

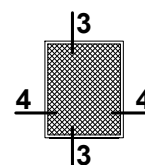


Massstab 1:4

3 MPH - 03

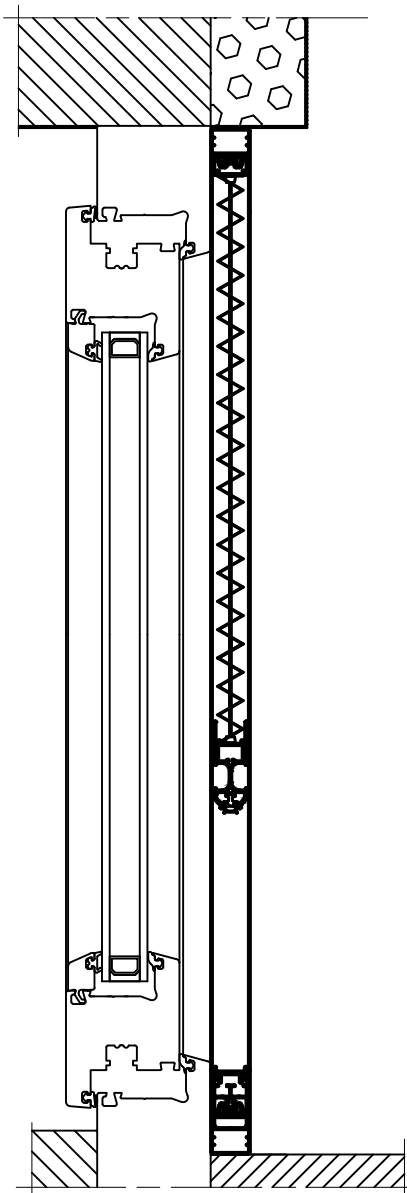


Moskitosysteme - Beispiele der Bebauung

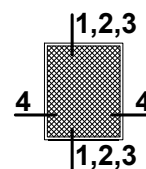


Massstab 1:5

4 MPH - 01,02,03

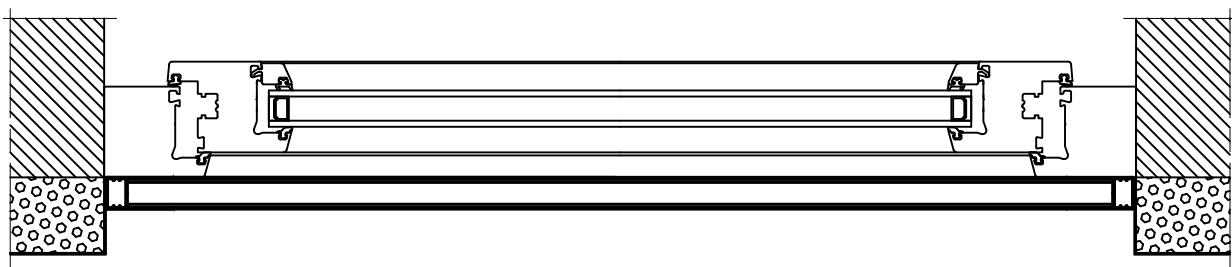


Moskitosysteme - Beispiele der Bebauung

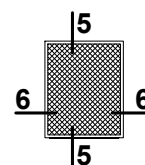


Massstab 1:4

5 MPH - 04

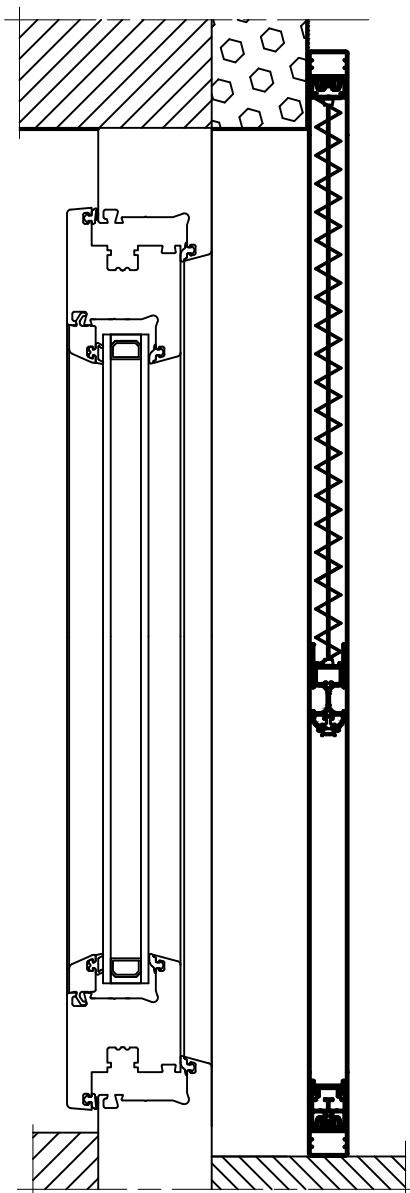


Moskitosysteme - Beispiele der Bebauung

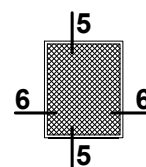


Massstab 1:6

6 MPH - 04

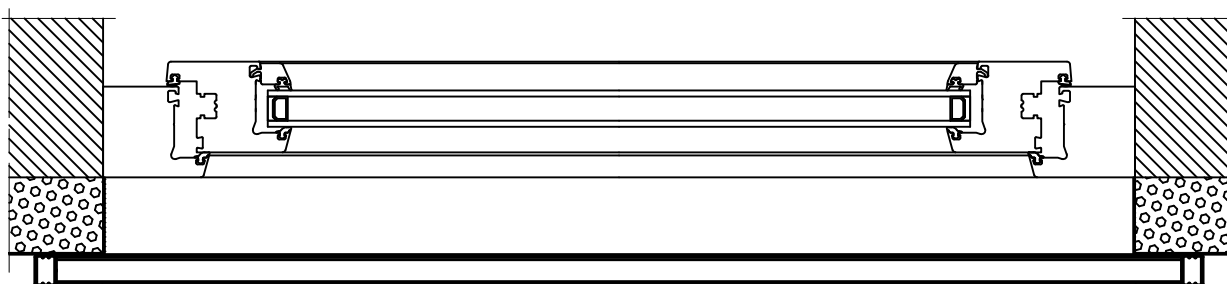


Moskitosysteme - Beispiele der Bebauung

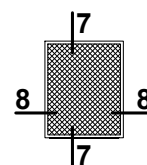


Massstab 1:4

7 MPH - 05

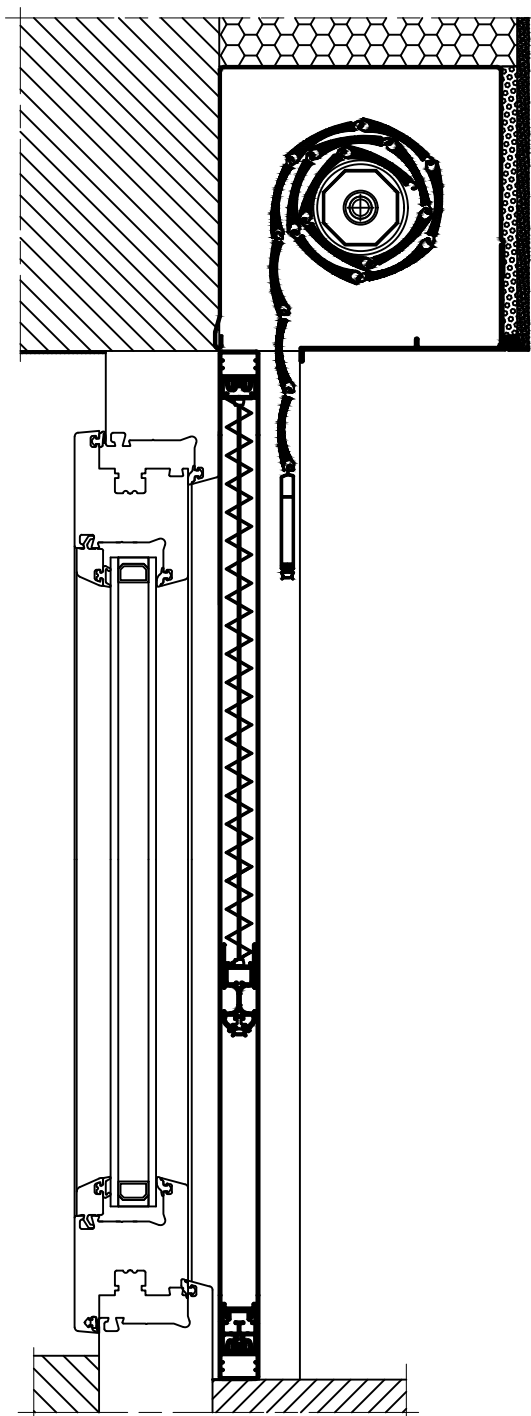


Moskitosysteme - Beispiele der Bebauung

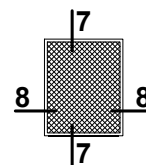


Massstab 1:6

8 MPH - 05

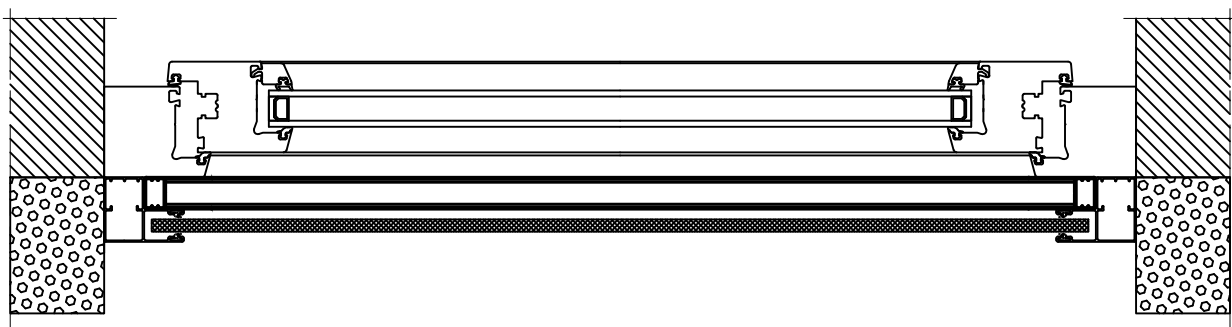


Moskitosysteme - Beispiele der Bebauung

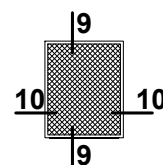


Massstab 1:4

9 MPH - 06

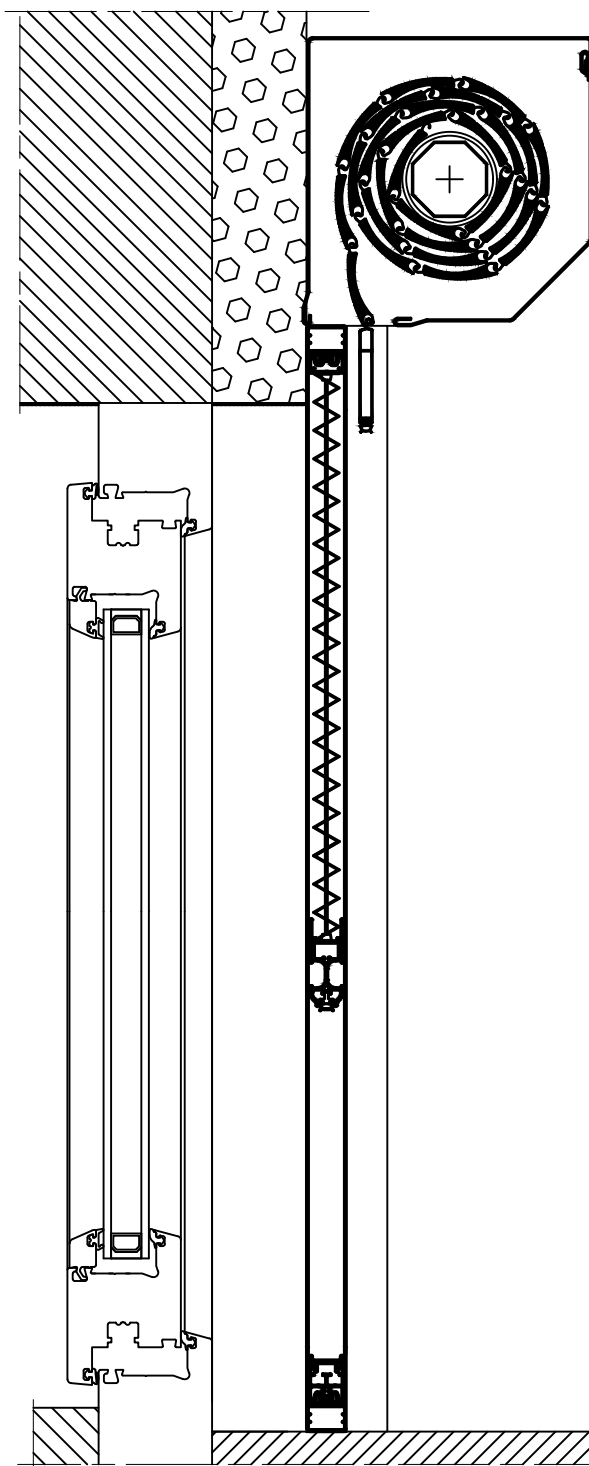


Moskitosysteme - Beispiele der Bebauung

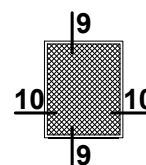


Massstab 1:5


10 MPH - 06

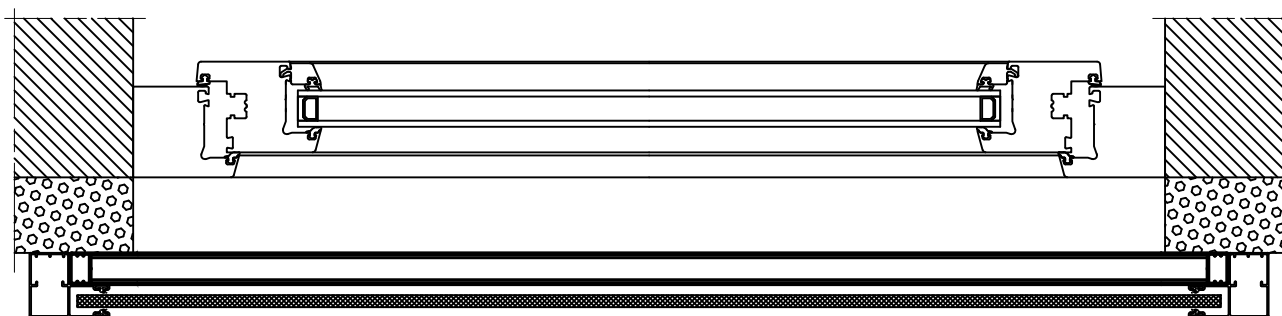


Moskitosysteme - Beispiele der Bebauung

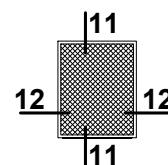


11 MPH - 07

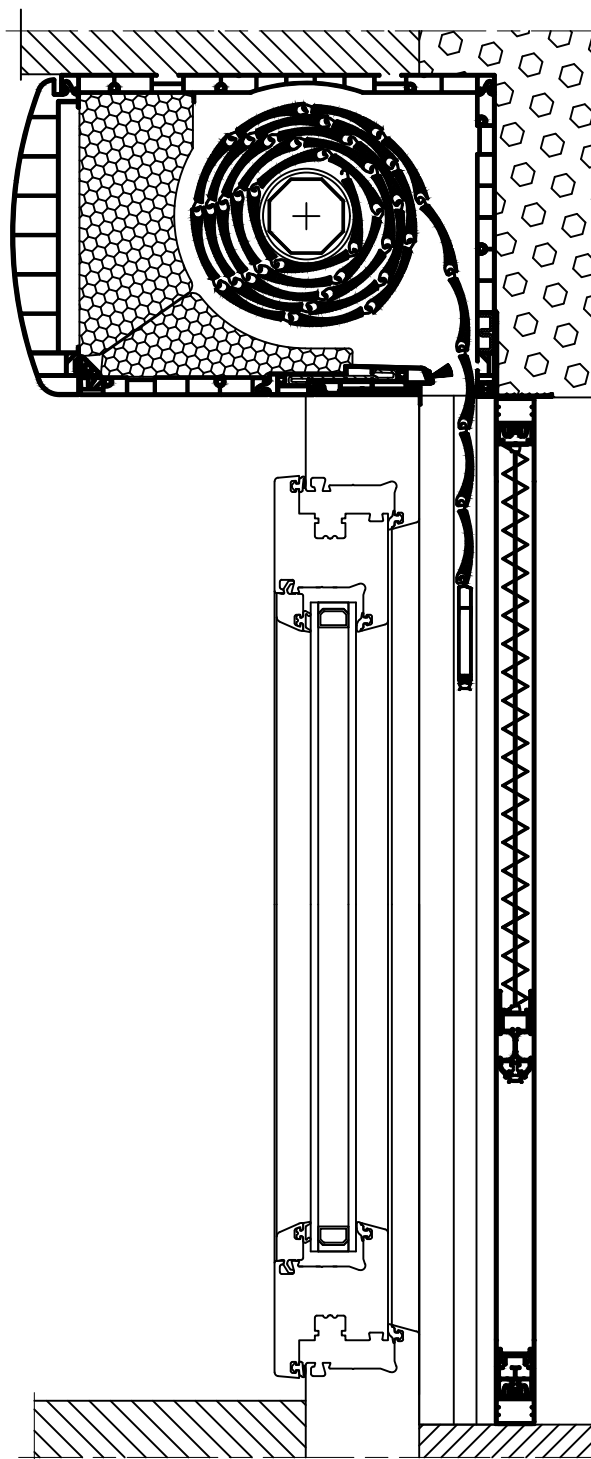


Moskitosysteme - Beispiele der Bebauung

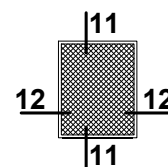


12 MPH - 07

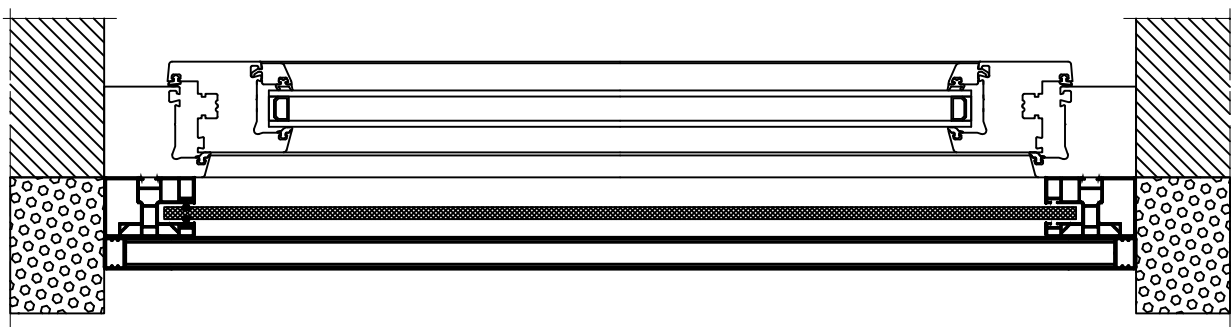


Moskitosysteme - Beispiele der Bebauung

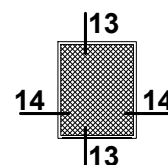

13 MPH - 08

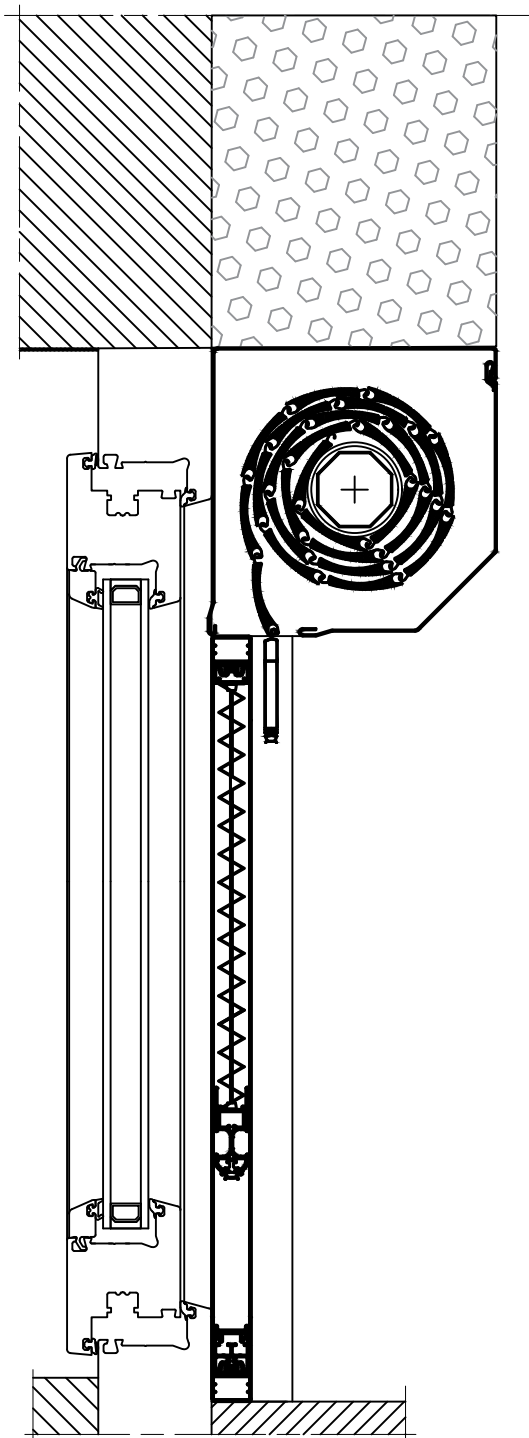

Moskitosysteme - Beispiele der Bebauung

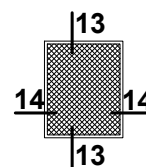

14 MPH - 08

